


Prečo nie!

Cieľ

- Plné využitie možností nového Územného plánu a geografických informačných systémov (GIS)
- Vyriešenie týchto aktuálnych problémových oblastí:

1) Symbolológia

Nie všetky symboly a farby oficiálne tlačených výkresov Územného plánu sa dajú replikovať do nášho webového rozhrania GIS

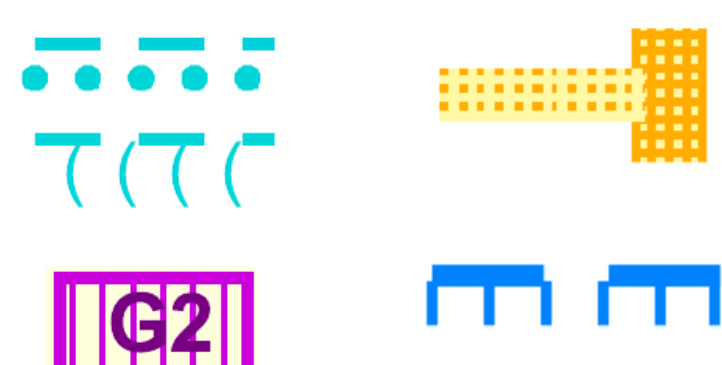

2) Interaktivita

Do tlačených výkresov sa nedá kliknúť myšou



3) Veľkosť

Tlačené výkresy Územného plánu sú obrovské



Etapy



1) Tvorba rastrov

Vygenerovanie rastrov Územného plánu z projektov ArcGIS 10 (.mxd)




2) Použitie vektorov

Umiestnenie prehľadnej vektorovej vrstvy nad rastre Územného plánu

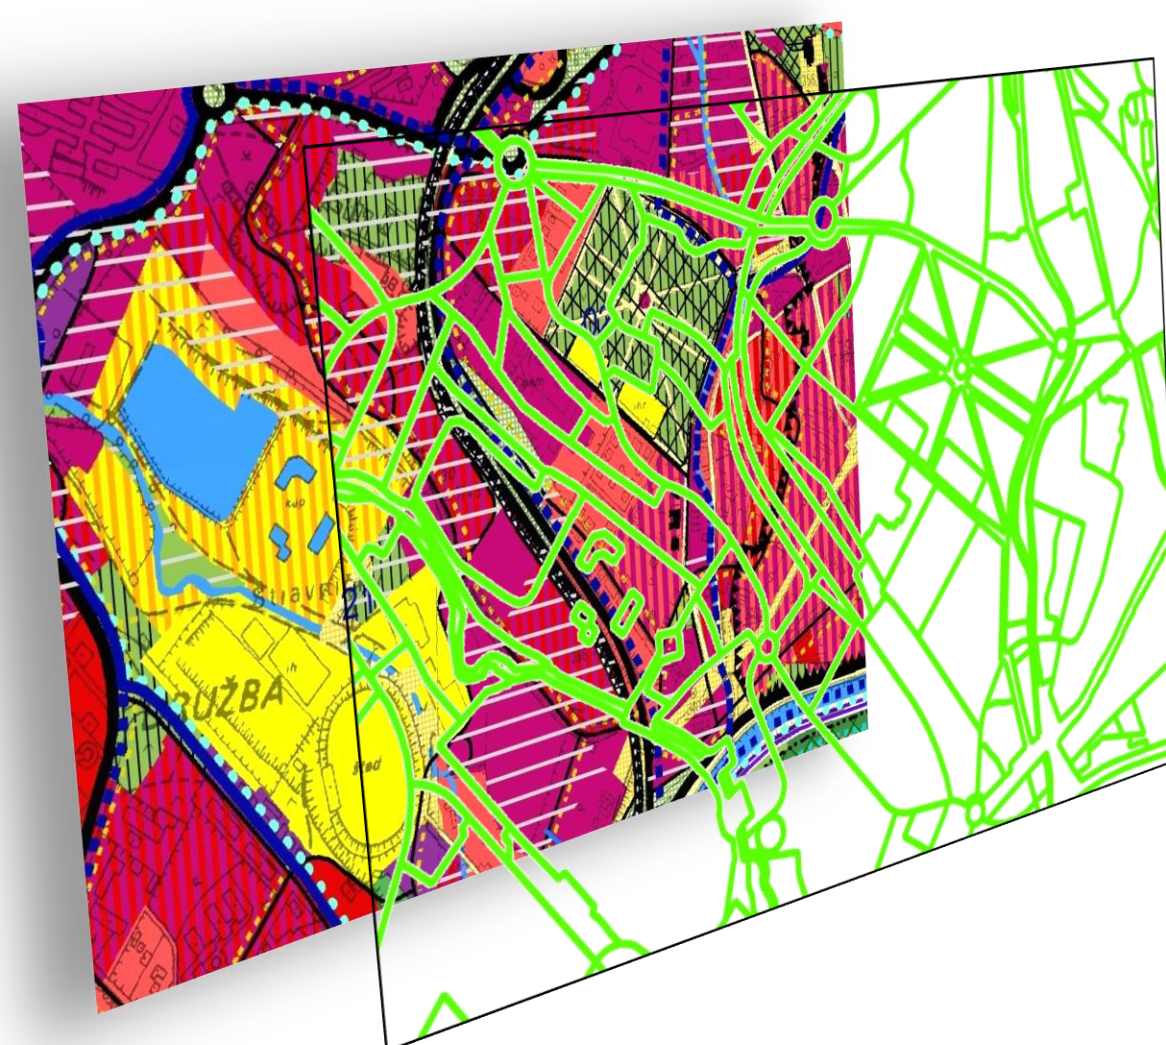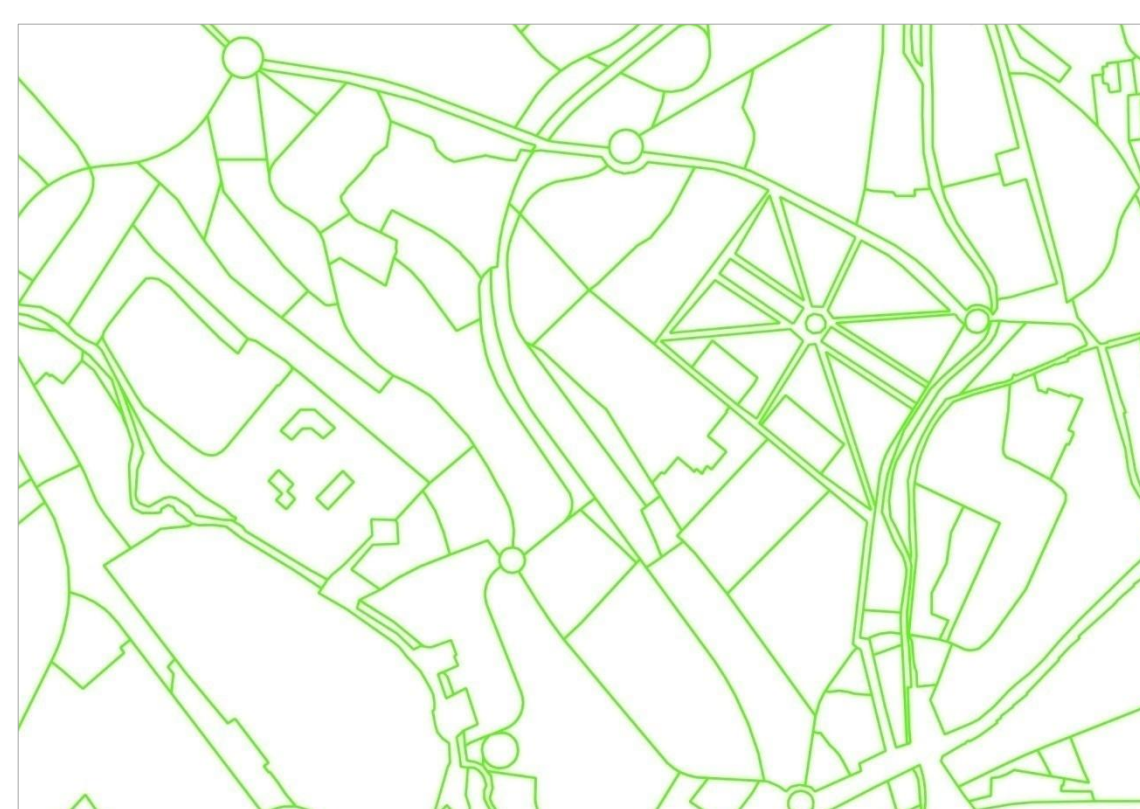

Výsledok

Dopytovateľný raster

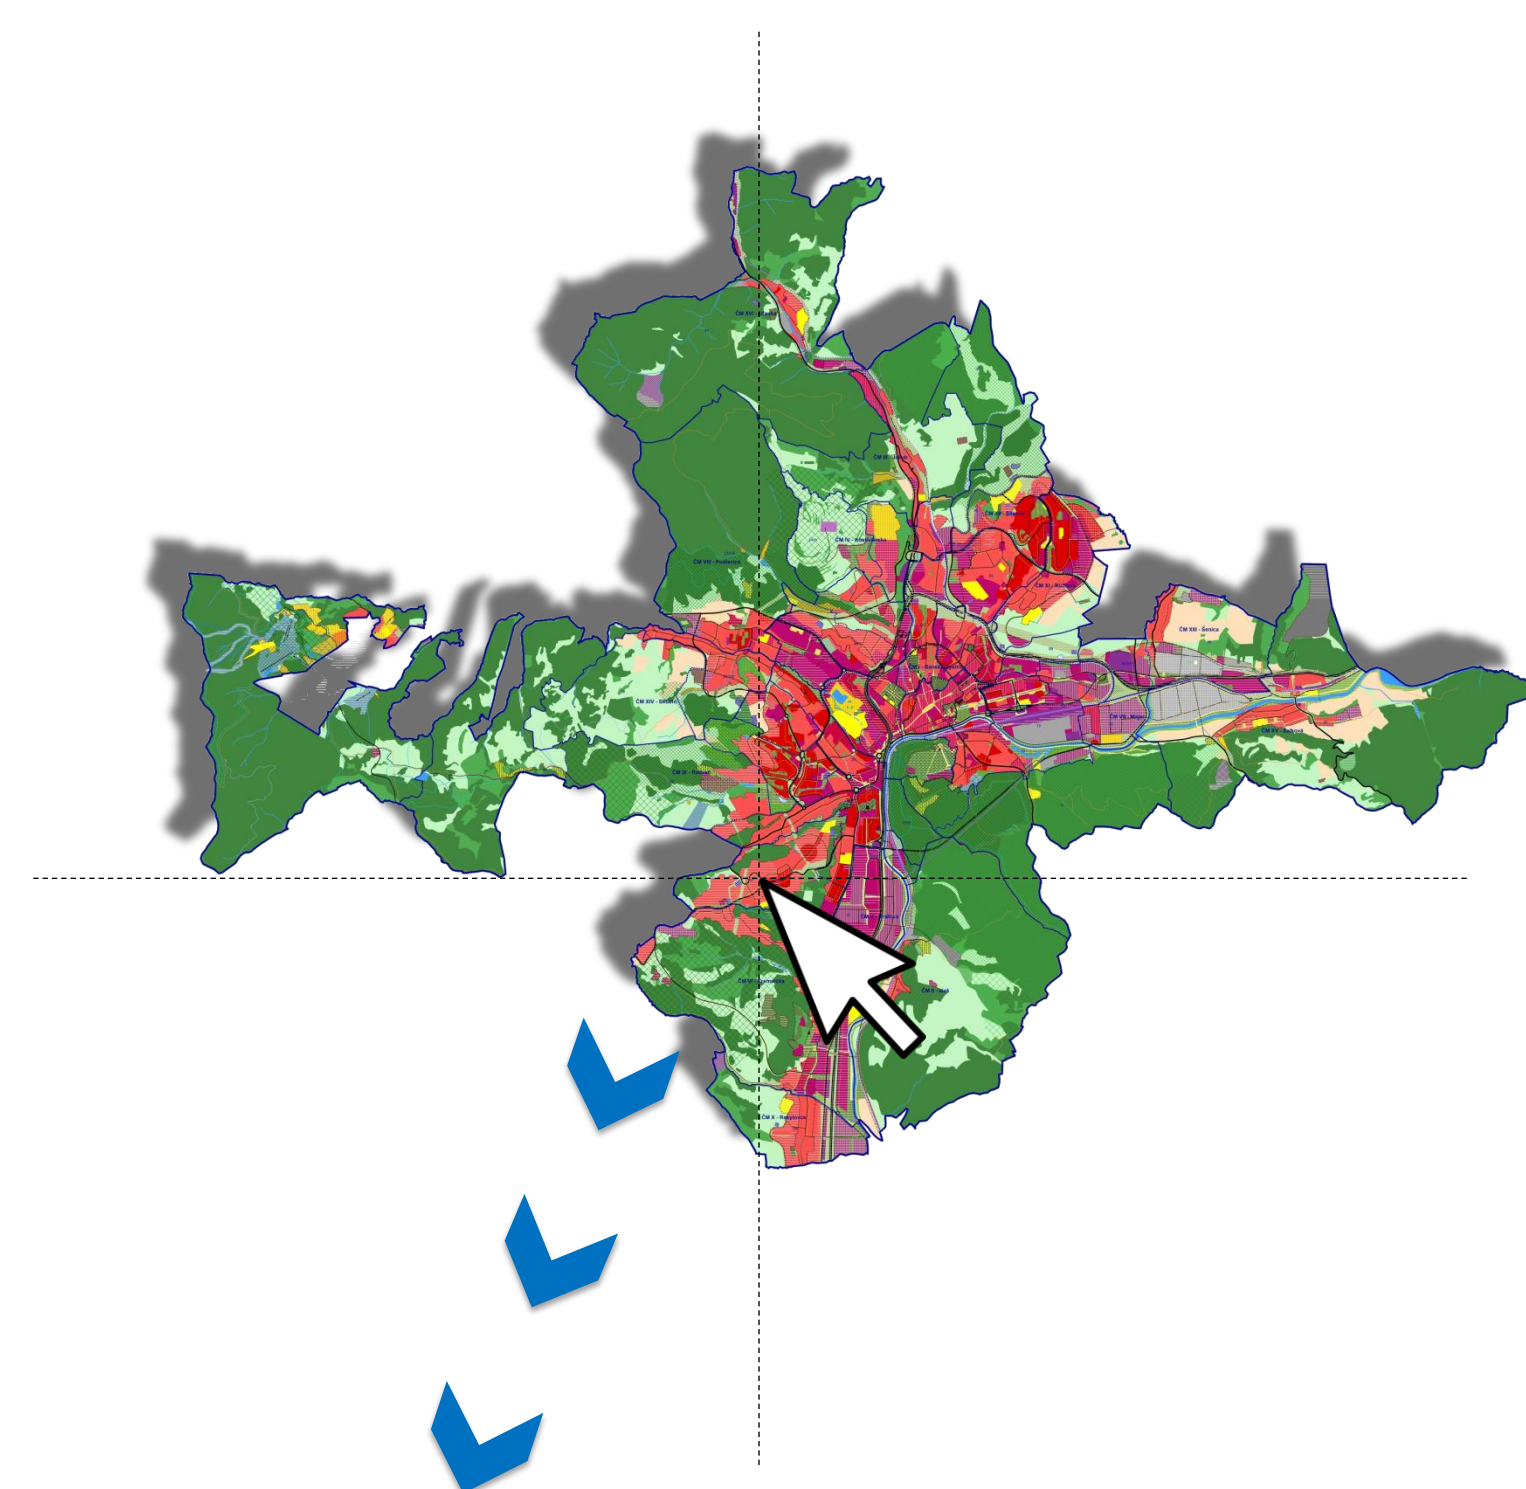

Identifikácia	
Regulatív	
Funkcia:	PB 02
Funkcia popis:	Bývanie - územie zastavané rodinnými domami do 2 NP a bytovými domami do 4 NP
Výška:	2
Etapa:	Návrh
Intervenčný regulatív:	Nová výstavba
Hranice riešených lokalít ÚPN-Z	
Názov: ÚPN-Z Pršianska terasa Banská Bystrica, Zmeny a doplnky č.2 územných lokalít B2+B4+B5+C1, C1+C2, D1+G, F	
VZN: 16/2013 zo dňa 10.9.2013	
Uznesenie: 1049/2013 zo dňa 10.9.2013	

Výhody

- dostupnosť cez internet
- žiadne prihlasovanie
- prehľadné prostredie
- interaktívnosť

